


Datei: V:\projekte\2015\15065000 Ausbau Lerchenweg, Wenningstedt\02\_CAD\03\_Entwurf\Plan\Anl\_14\_2\_Regelquerschnitt.dwg  
zuletzt bearbeitet und vorgeprüft am: 30.10.2015 durch: D. Dübau

Regelquerschnitt gem. RAS-Q  
Deckenaufbau nach RStO 12  
Schnitt A - A

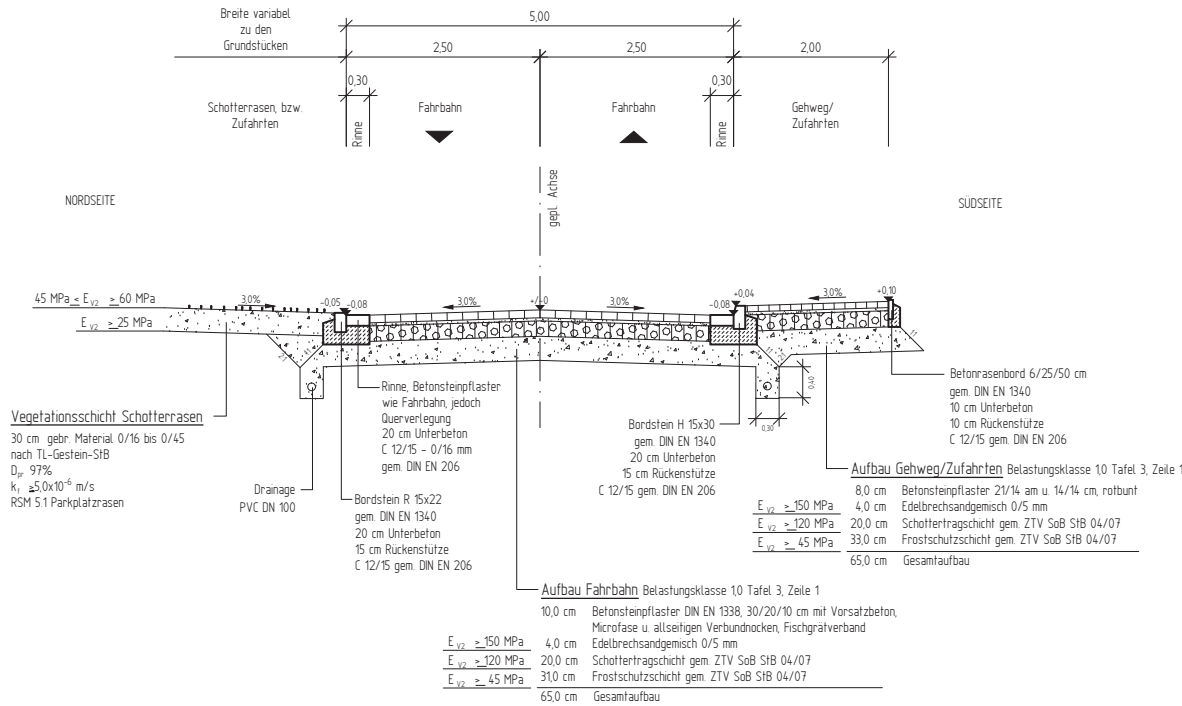

Index	Art der Änderung	Datum	Zeichen

Plangrundlage	aufgestellt von	Stand

<p>Dipl.-Ing. Nils Christoph Merkel Beratender Ingenieur Planung, Bauleitung, Gutachten Zertifiziert nach ISO 9001:2008 Bismarckallee 1 24105 Kiel Tel.: 0431 - 339310, Fax.: 0431 - 337269 E-mail: ni-kiel@merkel-mic.de</p>	bearbeitet	Pump
	gezeichnet	Burmeister
	geprüft	
	herausgegeben	11.11.2015
15 085 000		

Träger der Baumaßnahme		geprüft/ gesehen
Gemeinde Wenningstedt - Braderup		

## Entwurfsplanung

Gem. Wenningstedt - Braderup	Unterlage 14.2	Index -
	Blatt-Nr. 1/1	
<b>Regelquerschnitt</b>		
Maßstab 1 : 50		

## Ausbau Lerchenweg

geprüft/ gesehen	geprüft/ gesehen